



【縦断面図】

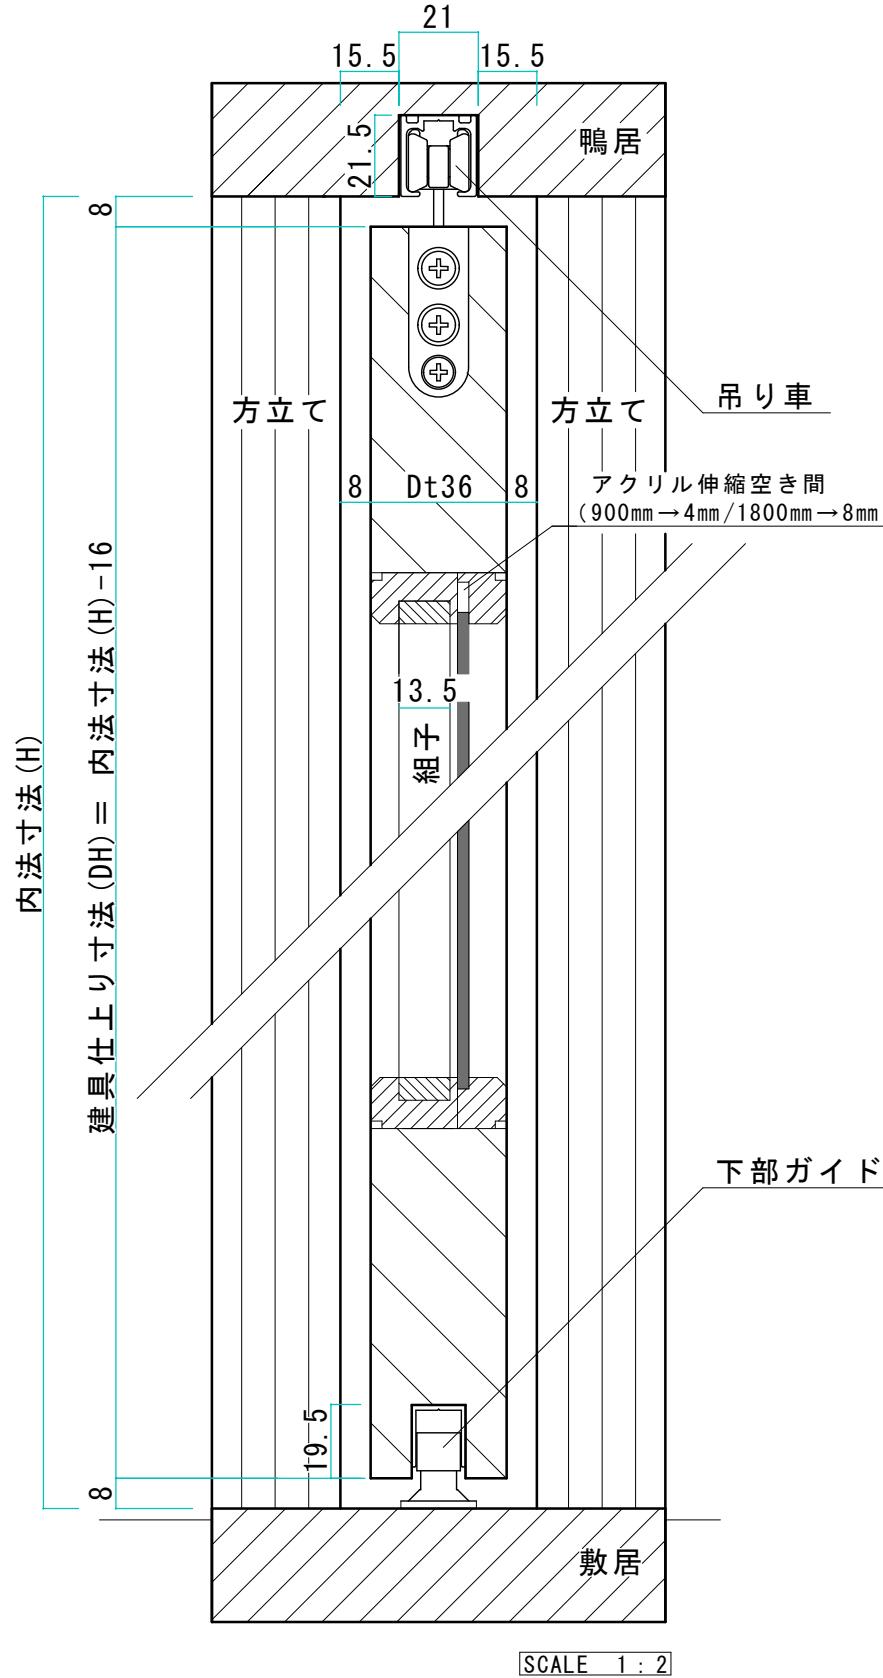


【横断面図】

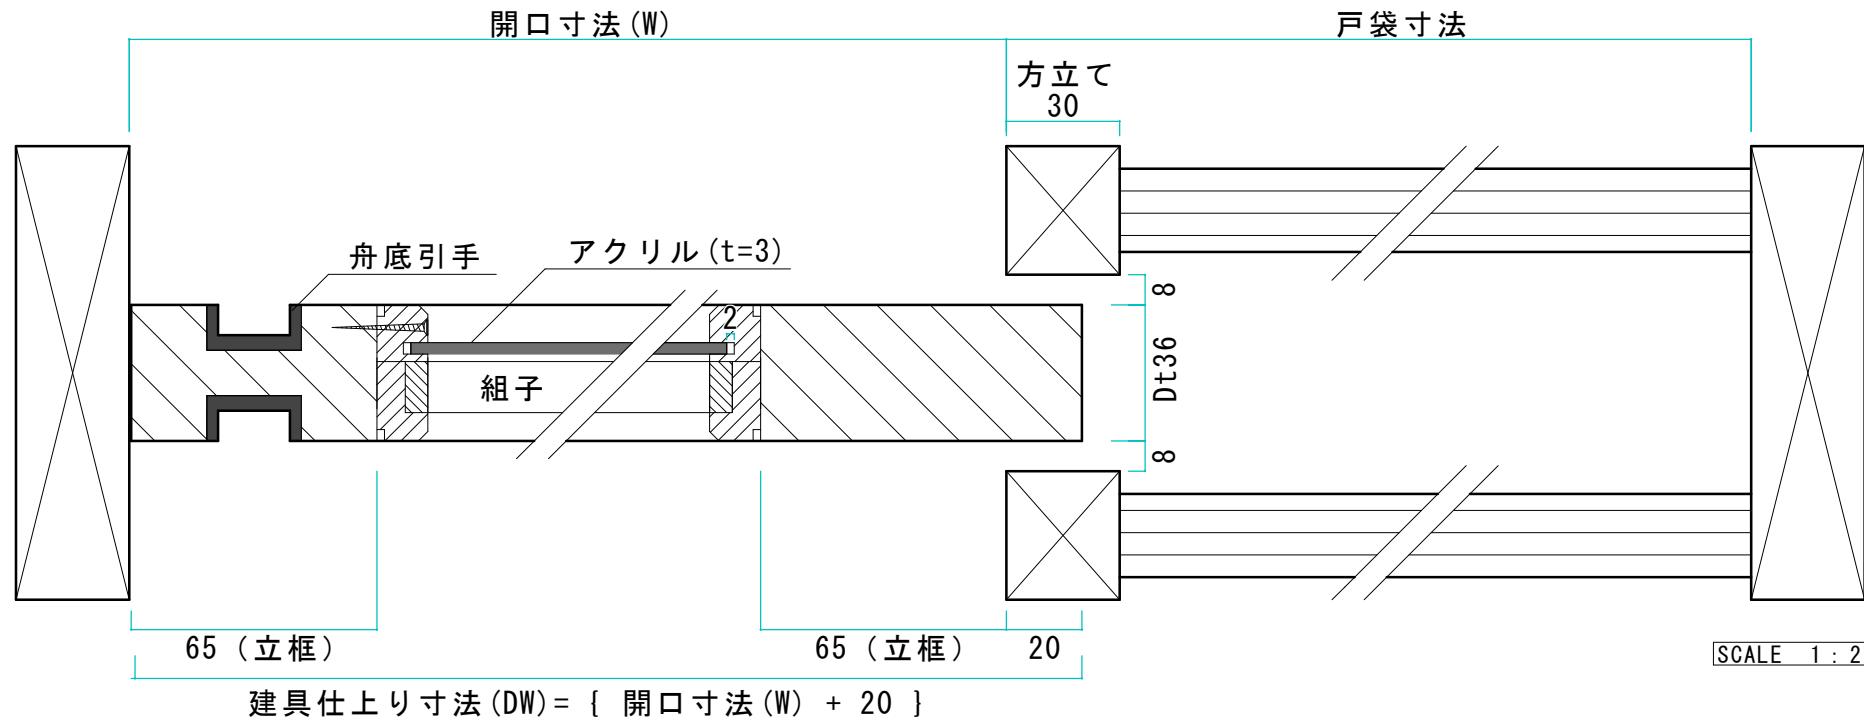

【展開図】

※組子側から見た図

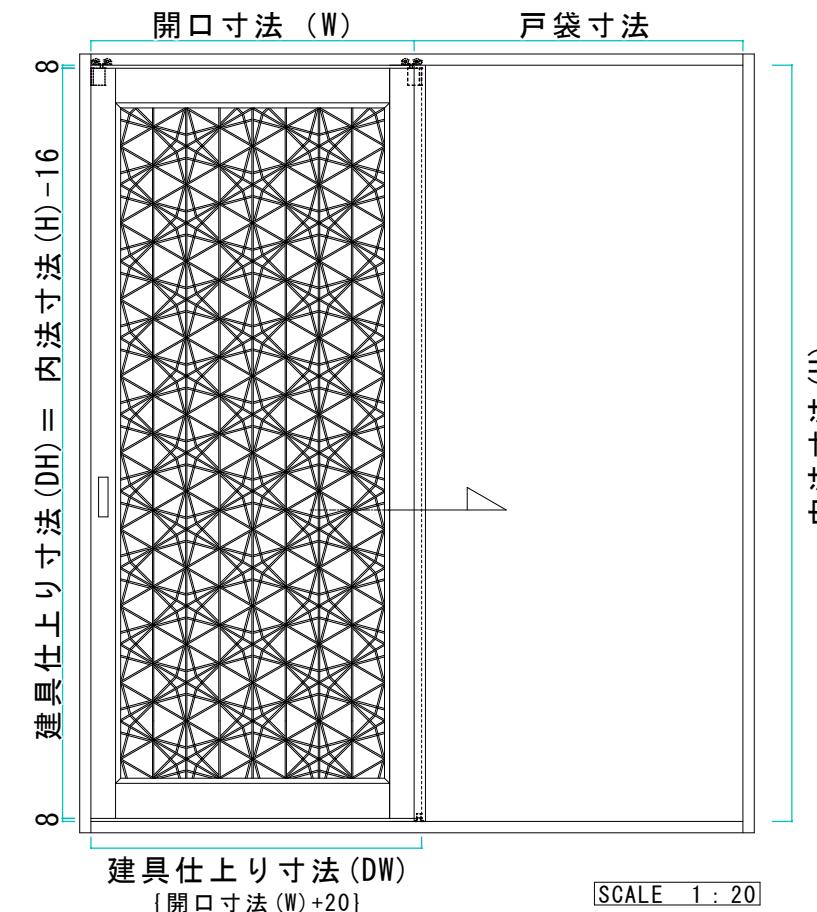

※現場に合わせて
設計します。

project name : 組子障子/吊り戸/アクリル

片引き(右手用・戸袋)
title : 戸厚 30mm 33mm 36mm 40mm 45mm
4/7溝 5/7溝 6/7溝

date : 2026.01.28

scale : 1:2 1:20 図面担当者 山川 周



有限会社
吉原木工所
TEL : 0855.34.0227