



【縦断面図】

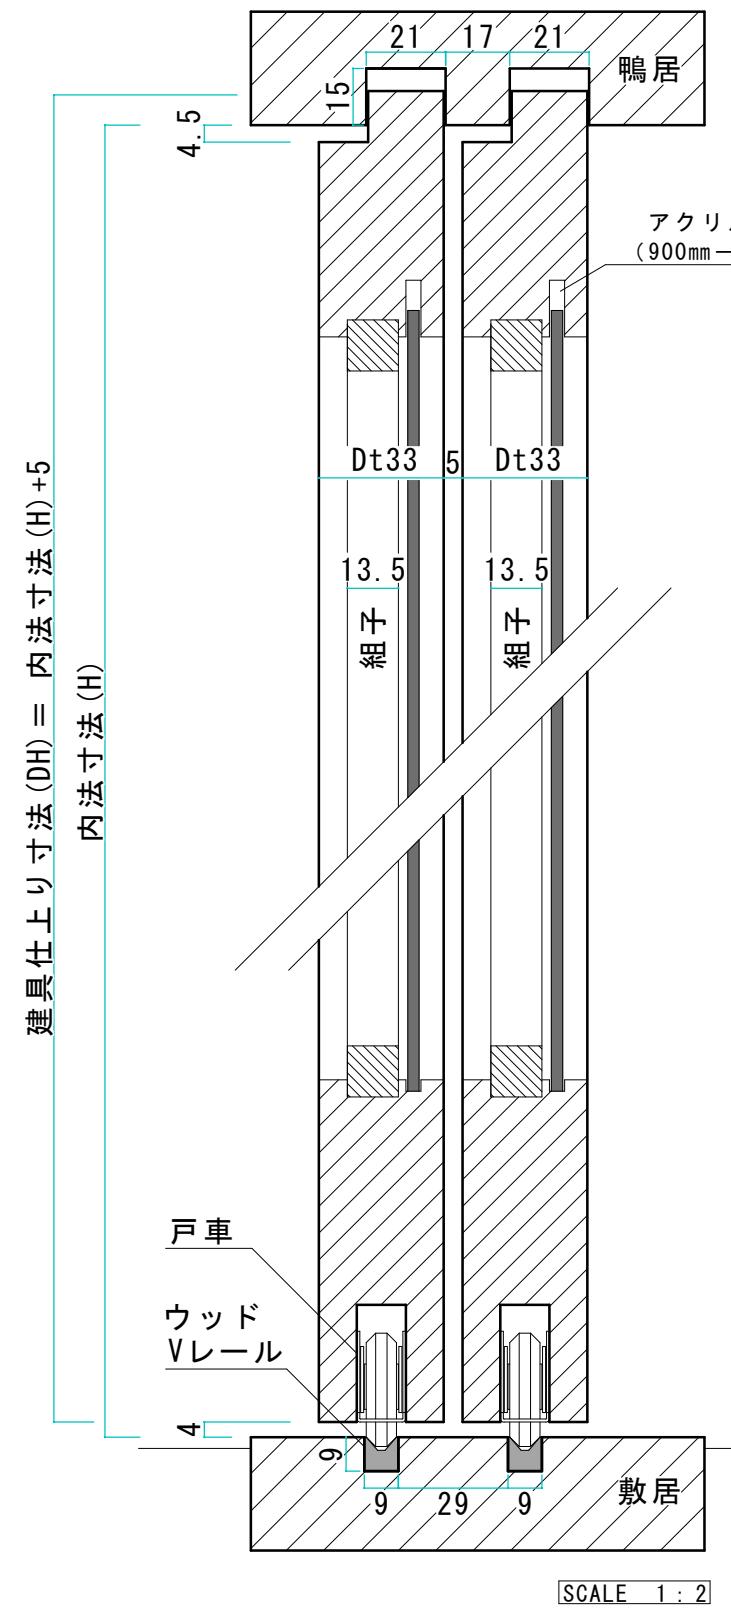


【横断面図】

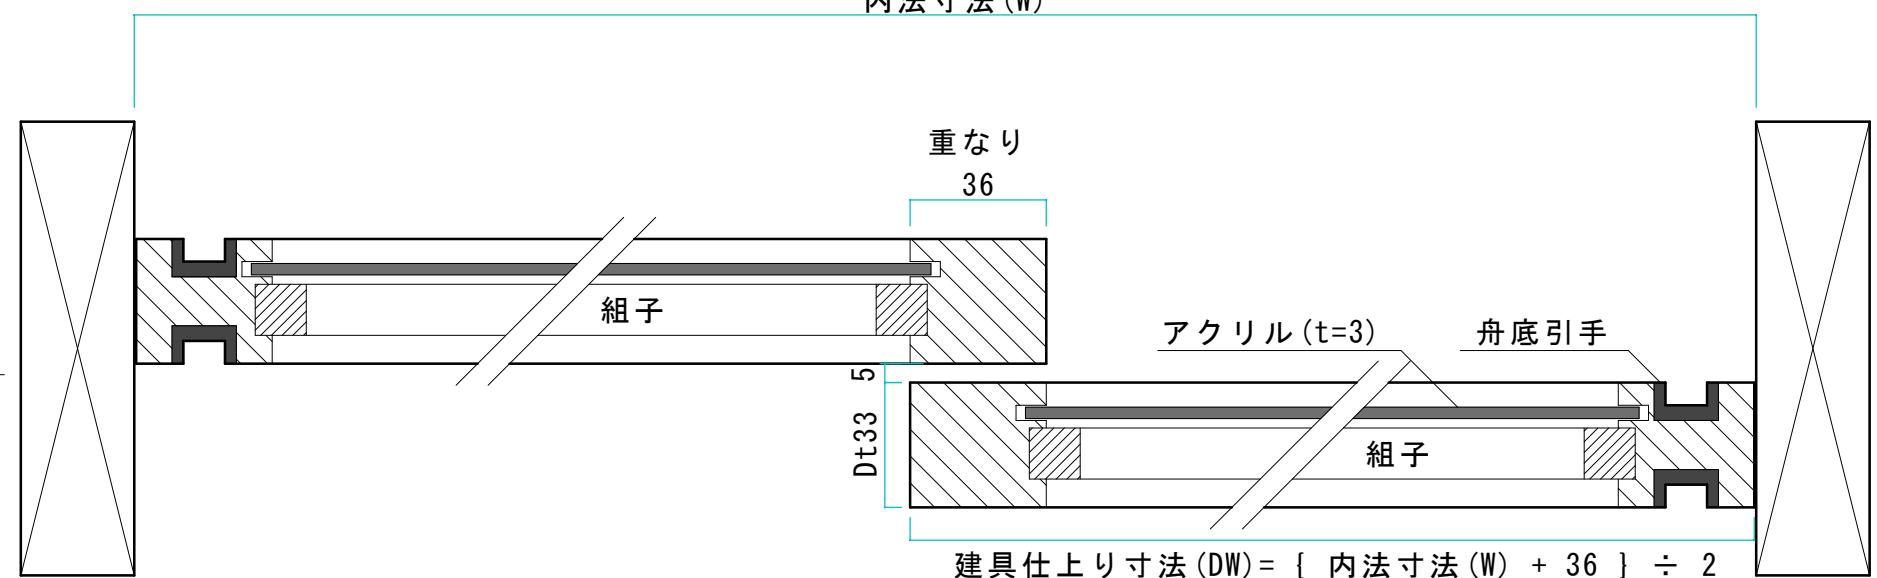

【展開図】

※組子側から見た図

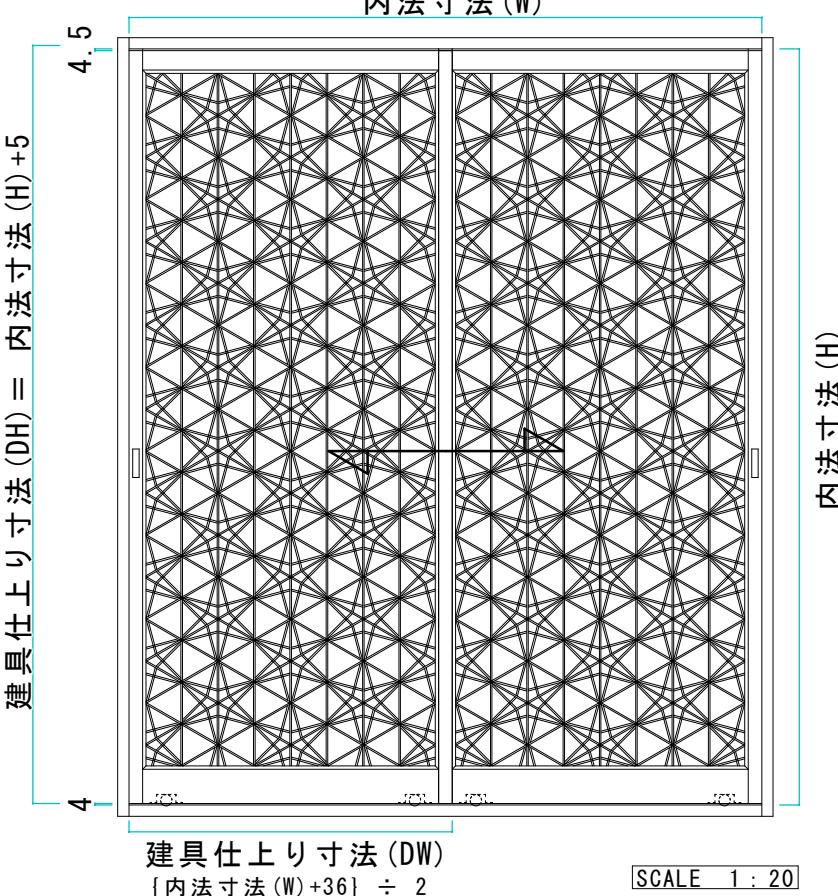

※現場に合わせて
設計します。